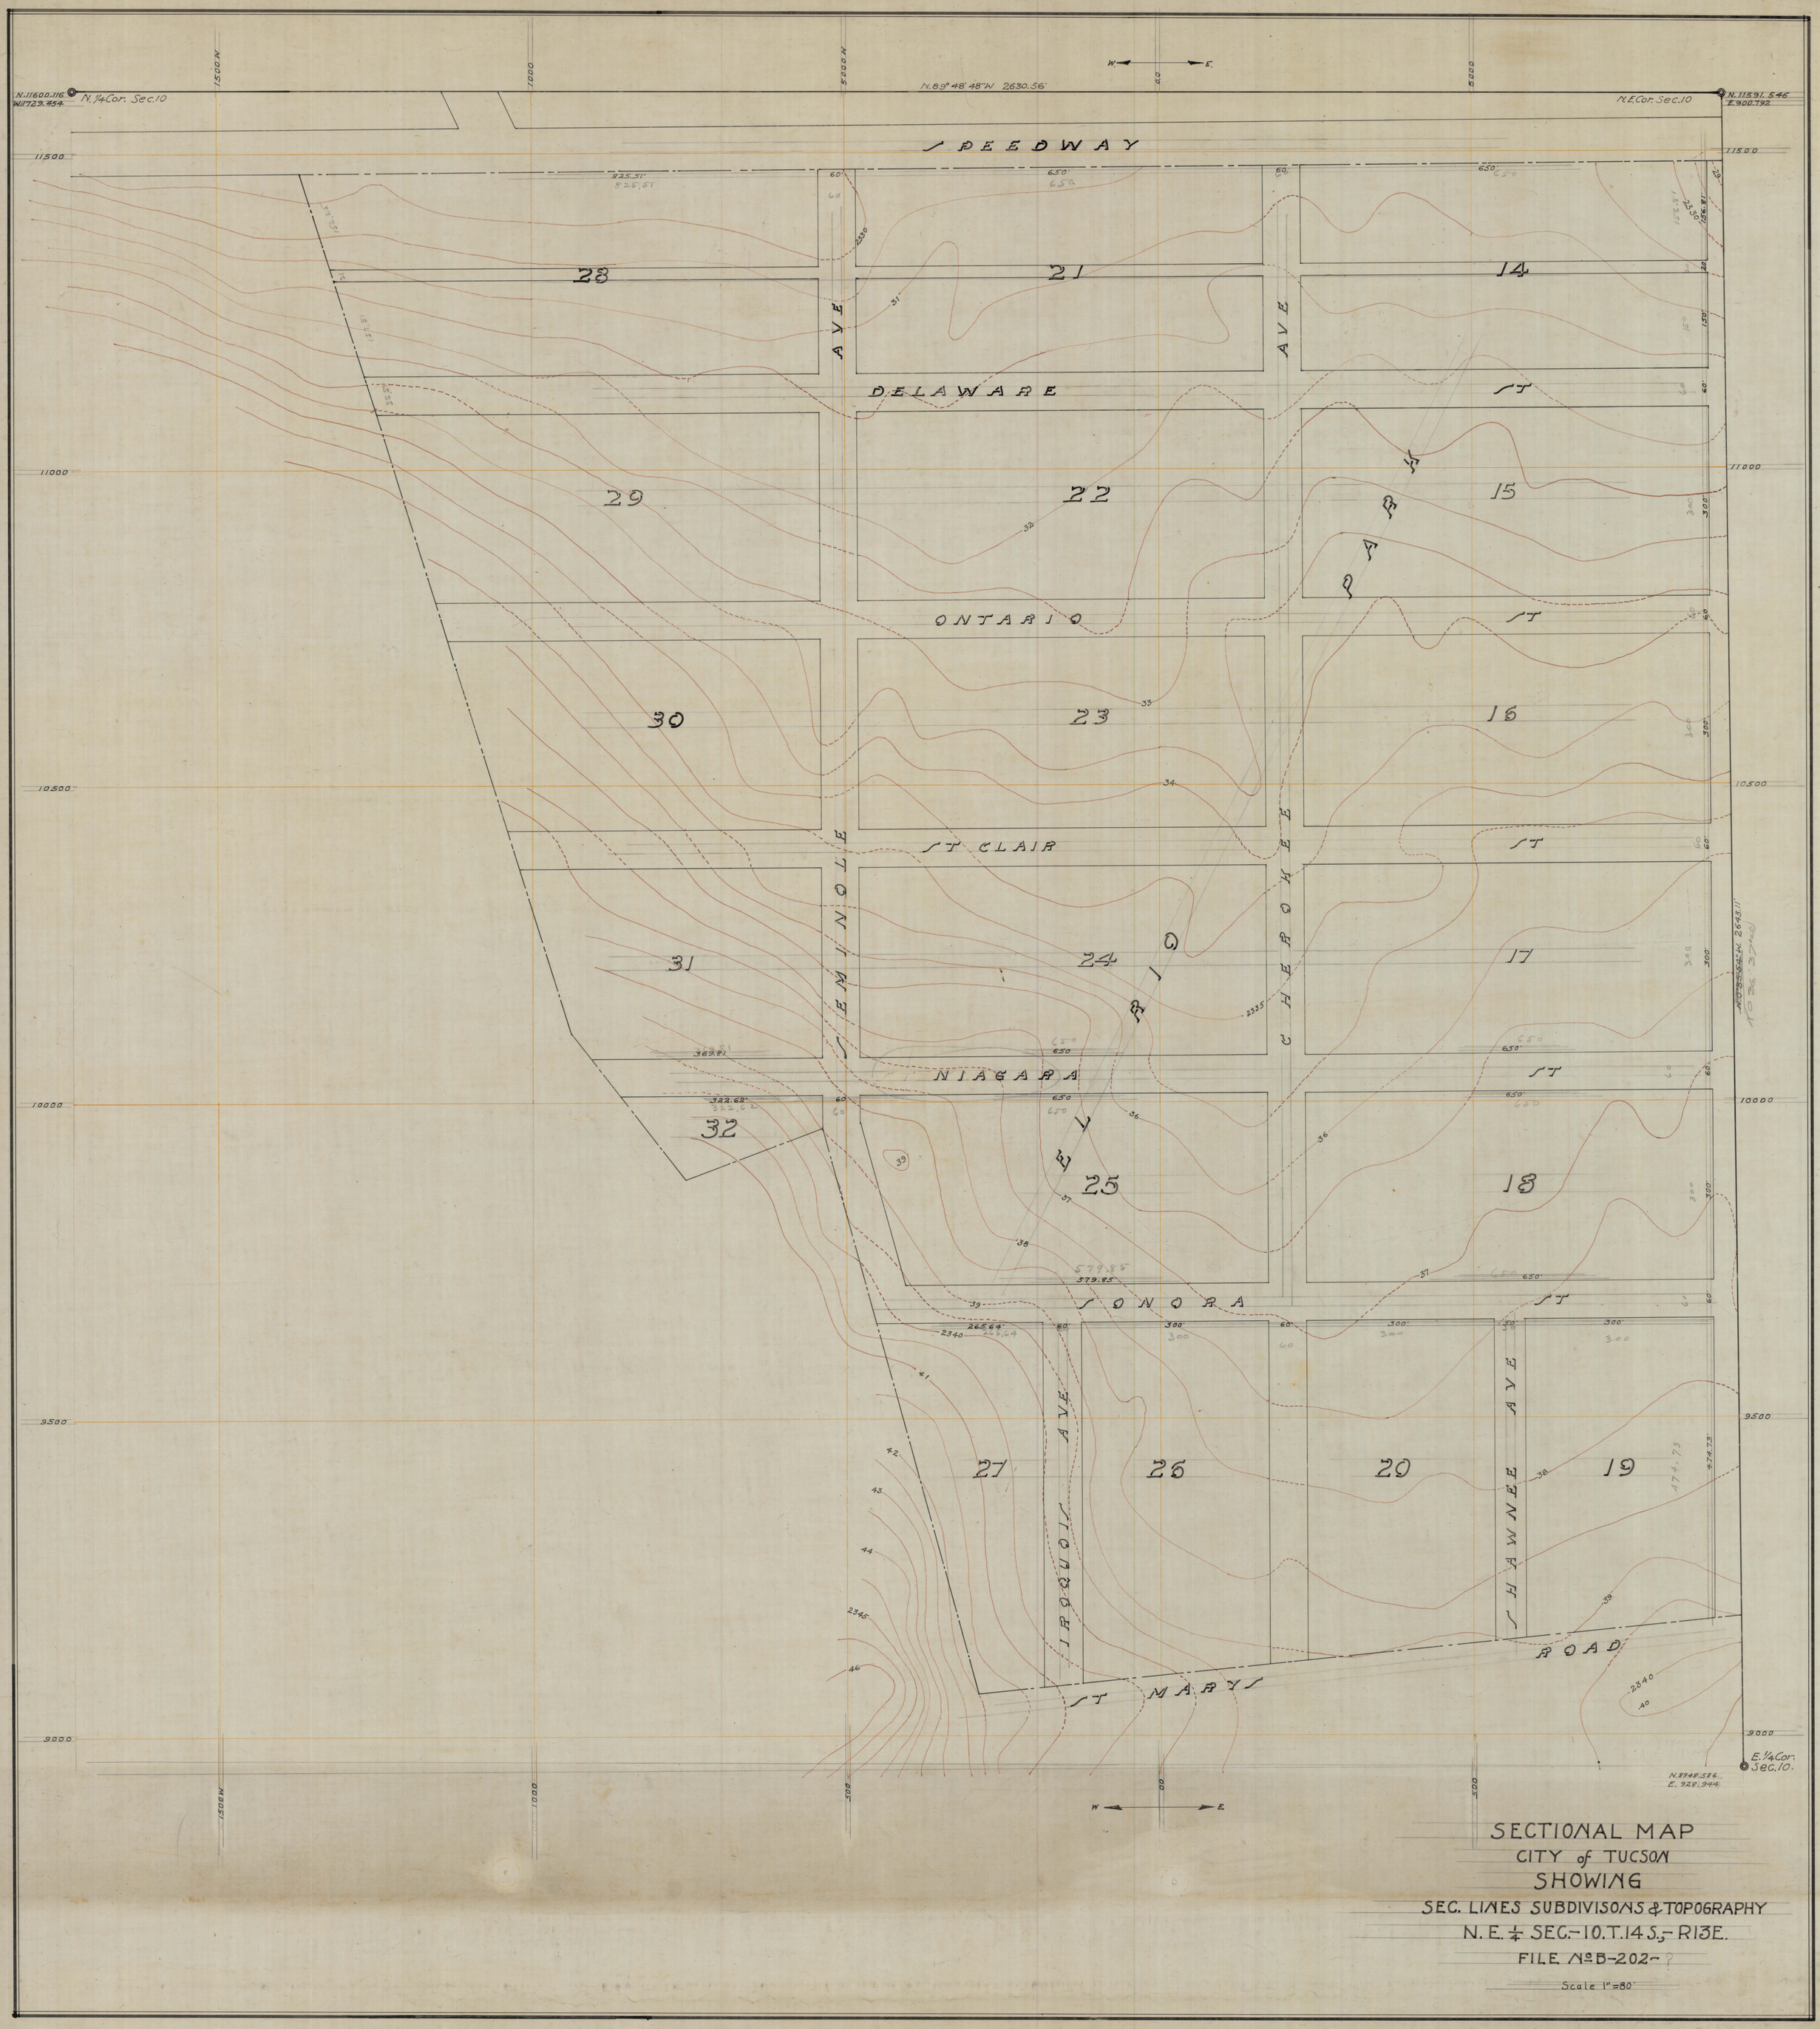
N.11600.116
W.1729.454
N.1/4 Cor. Sec.10
N.89°48'48"W 2630.56'
N.E.Cor. Sec.10
N.11591.546
E.900.792
SPEEDWAY
DELAWARE
AVE
ONTARIO
ST CLAIR
NIAGARA
SONORA
ST
SEMINOLE
CHEROKEE
RIO
EVA
ARGYL
HAWNEE
ROAD
ST MARY
28
21
14
29
22
15
30
23
16
31
24
17
32
25
18
27
26
20
19
E.1/4 Cor. Sec.10.
N.8949.536
E.928.944
SECTIONAL MAP
CITY of TUCSON
SHOWING
SEC. LINES SUBDIVISONS & TOPOGRAPHY
N.E. 1/4 SEC.-10.T.14 S.,-R13E.
FILE No B-202-?
Scale 1"=80'